
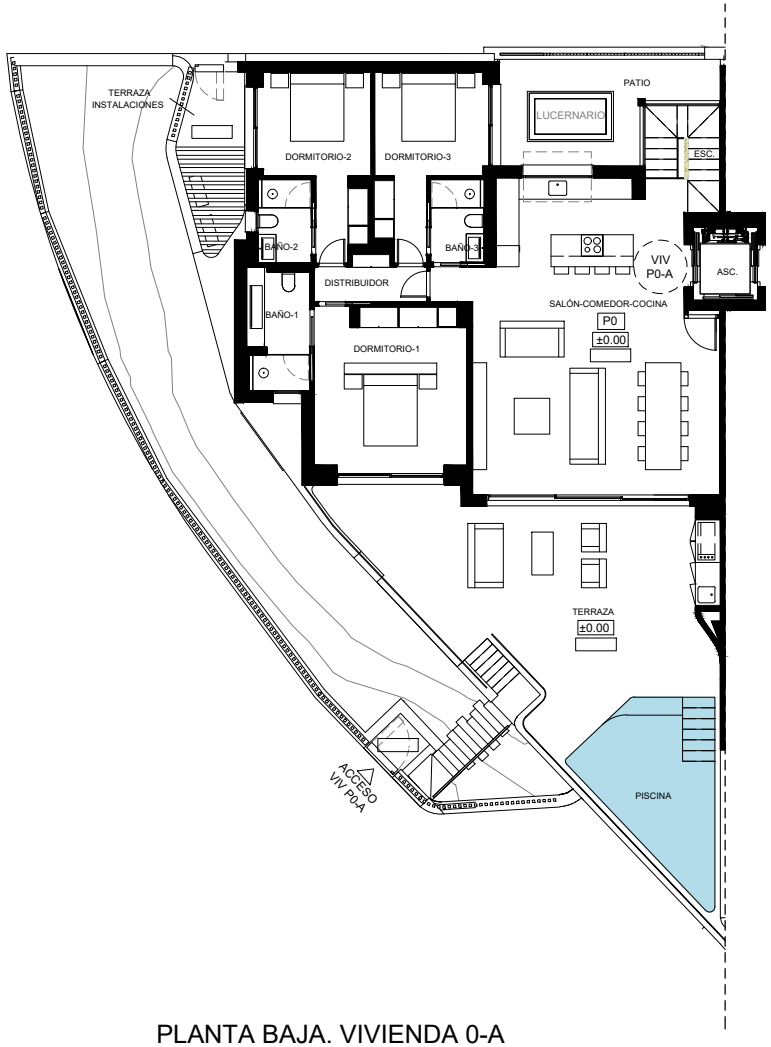


PLANTA BAJA. VIVIENDA 0-A

ESCALA:1 : 150

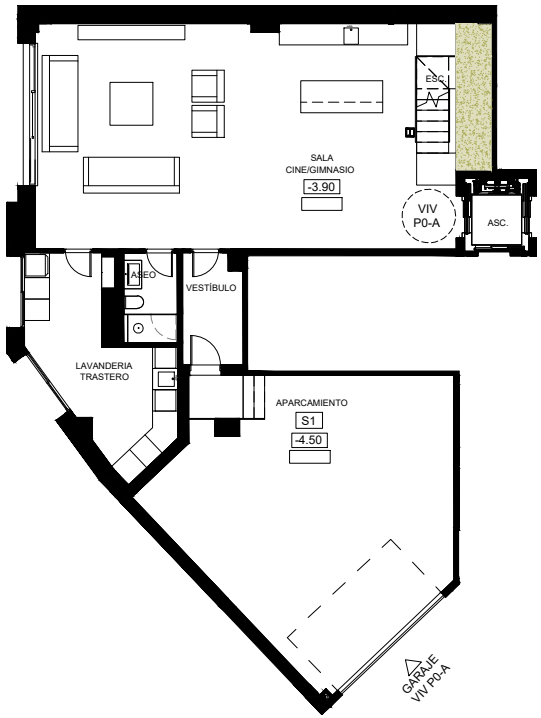

PLANTA SÓTANO. VIVIENDA 0-A

ESCALA:1 : 150

VIVIENDA 0-A

SUPERFICIES ÚTILES POR ESTANCIA

SALÓN-COMEDOR-COCINA	57.60 m²
DORMITORIO-1	19.51 m²
DORMITORIO-2	12.33 m²
DORMITORIO-3	12.38 m²
BAÑO-1	5.84 m²
BAÑO-2	3.54 m²
BAÑO-3	3.52 m²
DISTRIBUIDOR	3.49 m²
SALA CINE/GIMNASIO	71.89 m²
LAVANDERIA-TRASTERO	16.14 m²
ASEO	3.77 m²
ESC.	5.88 m²
VESTÍBULO	5.11 m²
APARCAMIENTO	55.89 m²
TERRAZA	49.61 m²
JARDÍN	78.46 m²
PISCINA	15.33 m²
PATIO	11.22 m²
TERRAZA INSTALACIONES	7.83 m²

SUPERFICIES TOTALES

SUP. ÚTIL INTERIOR	277.04 m²
SUP. ÚTIL EXTERIOR	162.86 m²
SUP. CONSTRUIDA INTERIOR	331.68 m²
SUP. CONST. INTERIOR CON PPZC	413.41 m²

DECRETO 218/2005 DEL BOJA

SUPERFICIE ÚTIL	304.74 m²
SUPERFICIE CONSTRUIDA	441.11 m²

0 1.5 3 6 10m

AMA ARQUITECTOS ASOCIADOS S.L.P.
Nº Colegiado: 583, Arquitecto: Antonio Martínez Aragón
Calle Cañón 7, 1º D - 29015 Málaga. tel 952.604.330 mail: ama@amaarquitectos.com

T-01
01

PROYECTO EJECUCIÓN DE EDIFICACIÓN PLURIFAMILAR DE 8 VIVIENDAS Y APARCAMIENTOS EN PARCELA 10.1.2 DEL SECTOR URP-VB-7 'ARTOLA ALTA', MARBELLA, MÁLAGA


ENERO 2025

TIPOLOGÍA 0-A

1/150

PROMOTOR: IMPULSA CHILE ESPAÑA REAL ESTATE S.L.

E-561-22

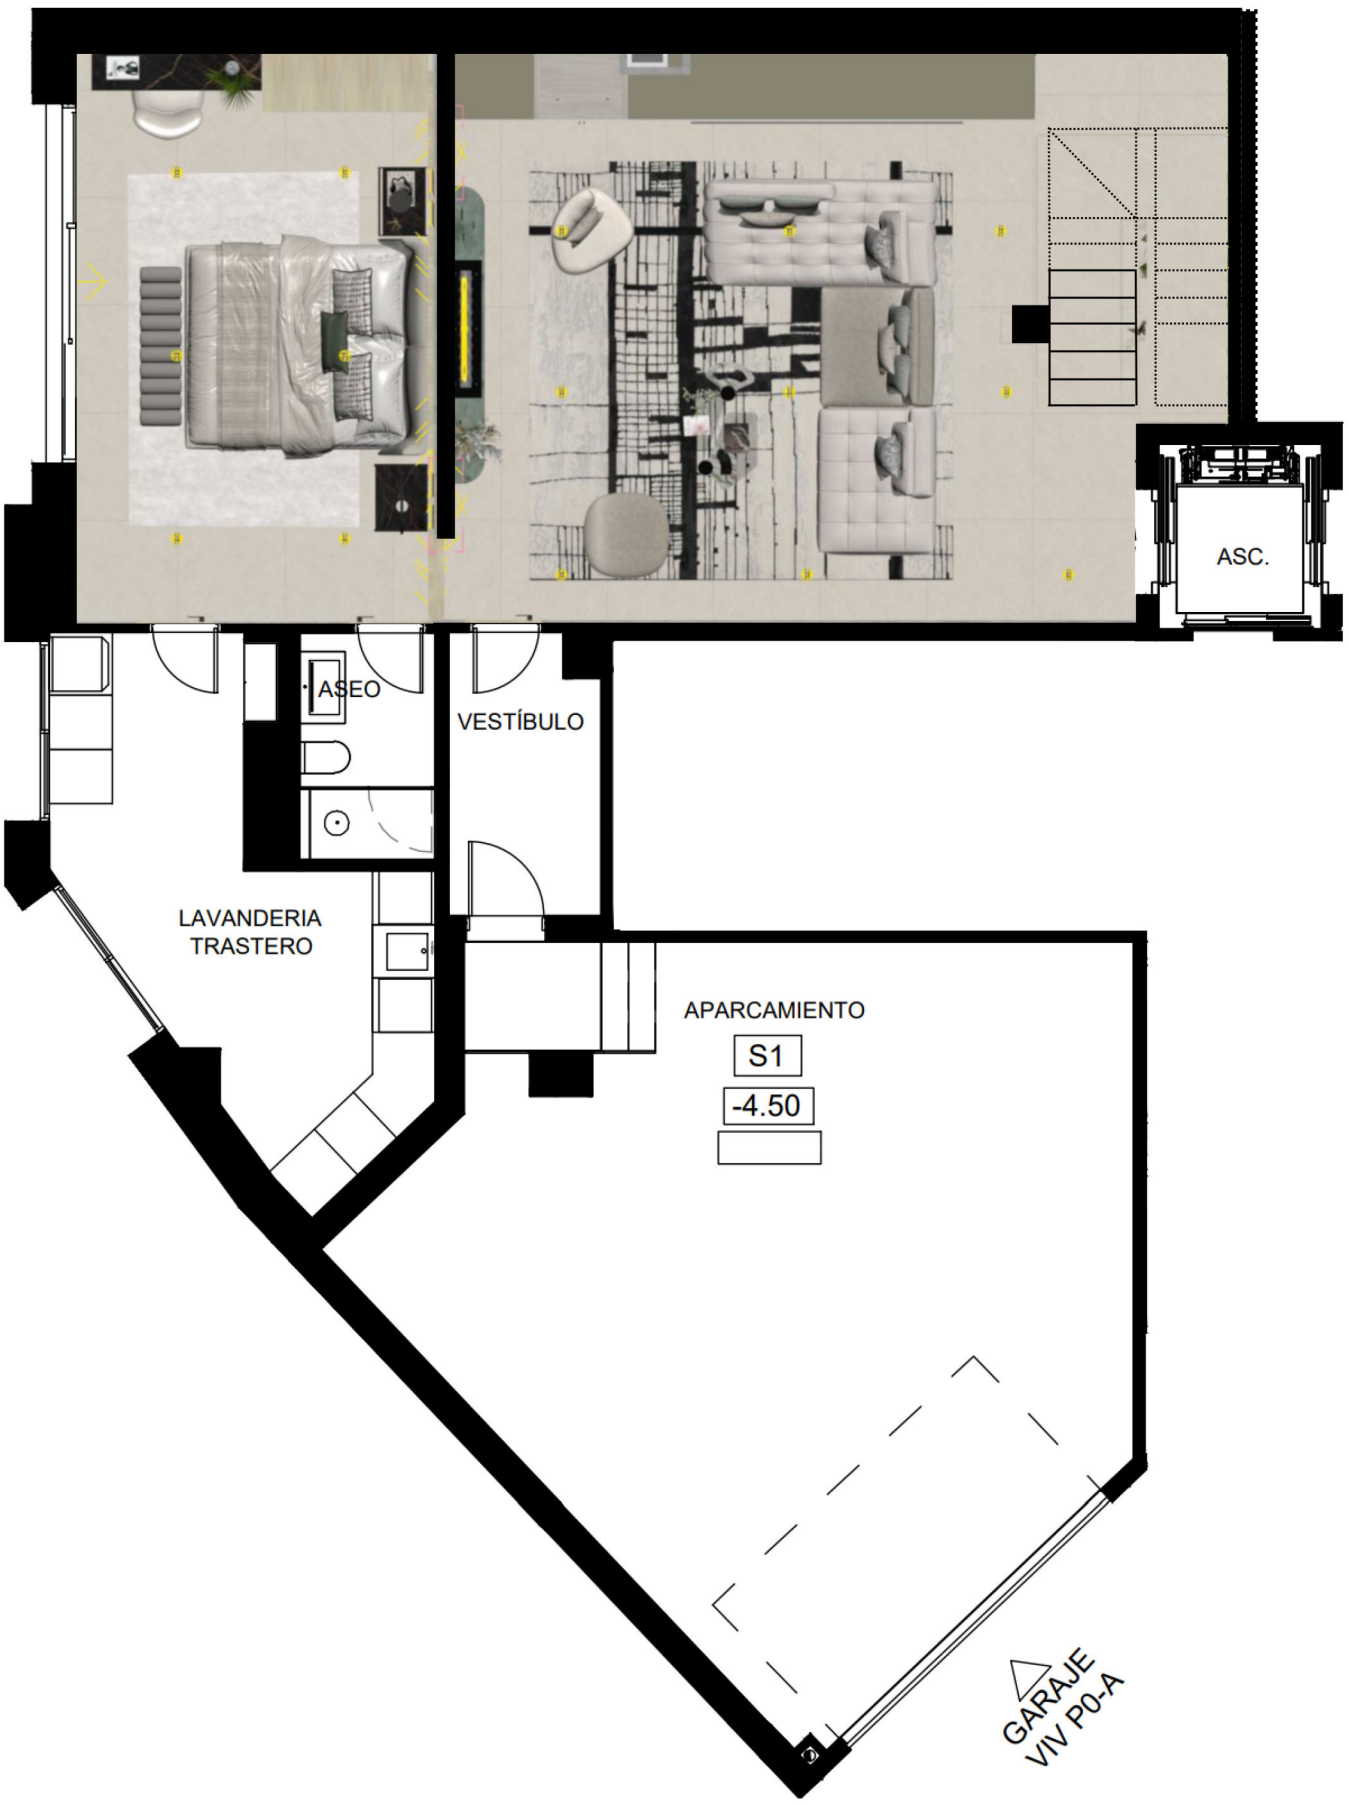
ASC.
ASEO
VESTÍBULO
LAVANDERIA
TRASTERO
APARCAMIENTO
S1
-4.50
GARAJE
VIV P0-A