


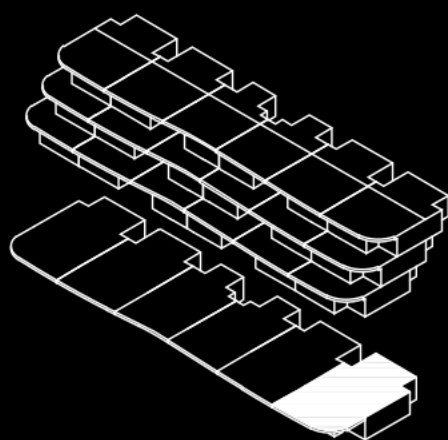

3 Dormitorios
2 Baños
Terraza

Superficie útil:
91,87 m²





SUPERFICIES APROXIMADAS:

	SUP. DE PROYECTO	DECRETO 218/2005
Superficie útil interior	91,87 m ²	
Superficie de terraza	37,91 m ²	
Total superficie útil	129,78 m ²	101,06 m ²
<i>*Incluye útil interior y útil terrazas.</i>		
Superficie de jardín	-	
Total superficie construida	125,23 m ²	137,76 m ²
<i>*Incluye construida interior, de terraza y zona común proporcional.</i>		



KRONOSHOMES

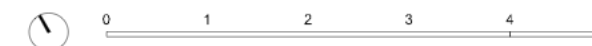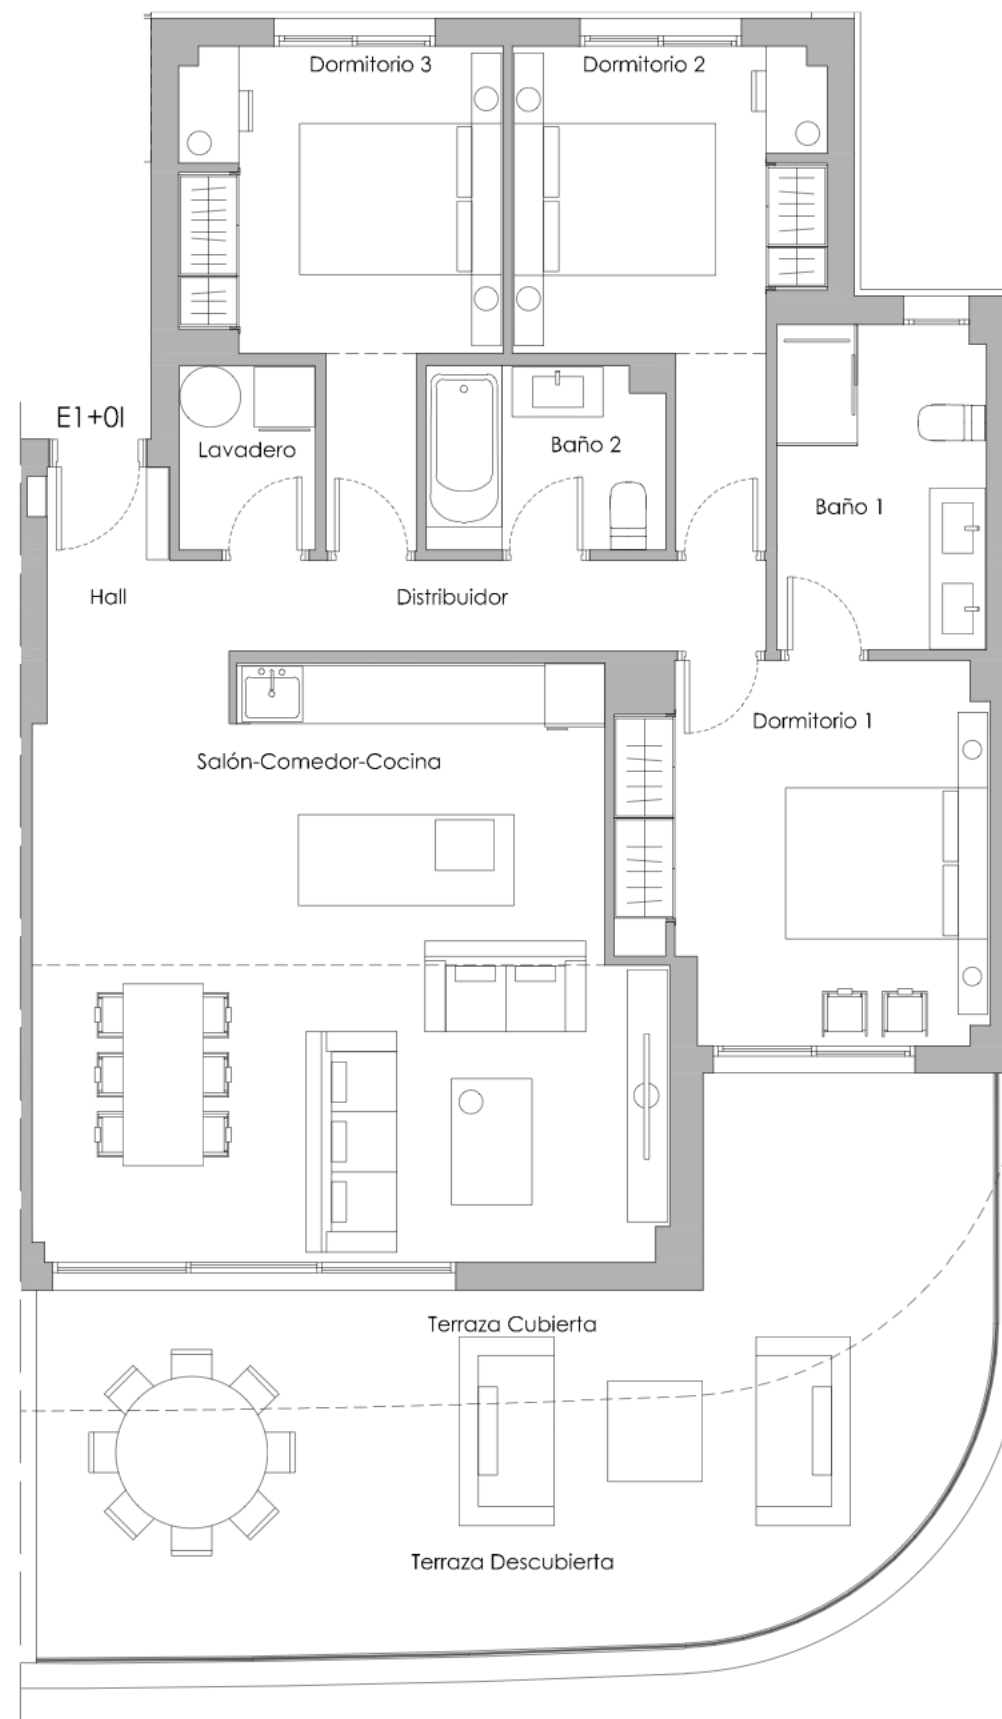

*El presente plano es un esquema meramente orientativo del estado final de las instalaciones integrantes de la vivienda que, junto con su leyenda, no constituyen documento contractual. El mobiliario se ha incluido a efecto decorativo.